


# 敷地全体図

申請地 泉大津市二田町三丁目64番1、他3筆  
 平面図 縮尺=1:250

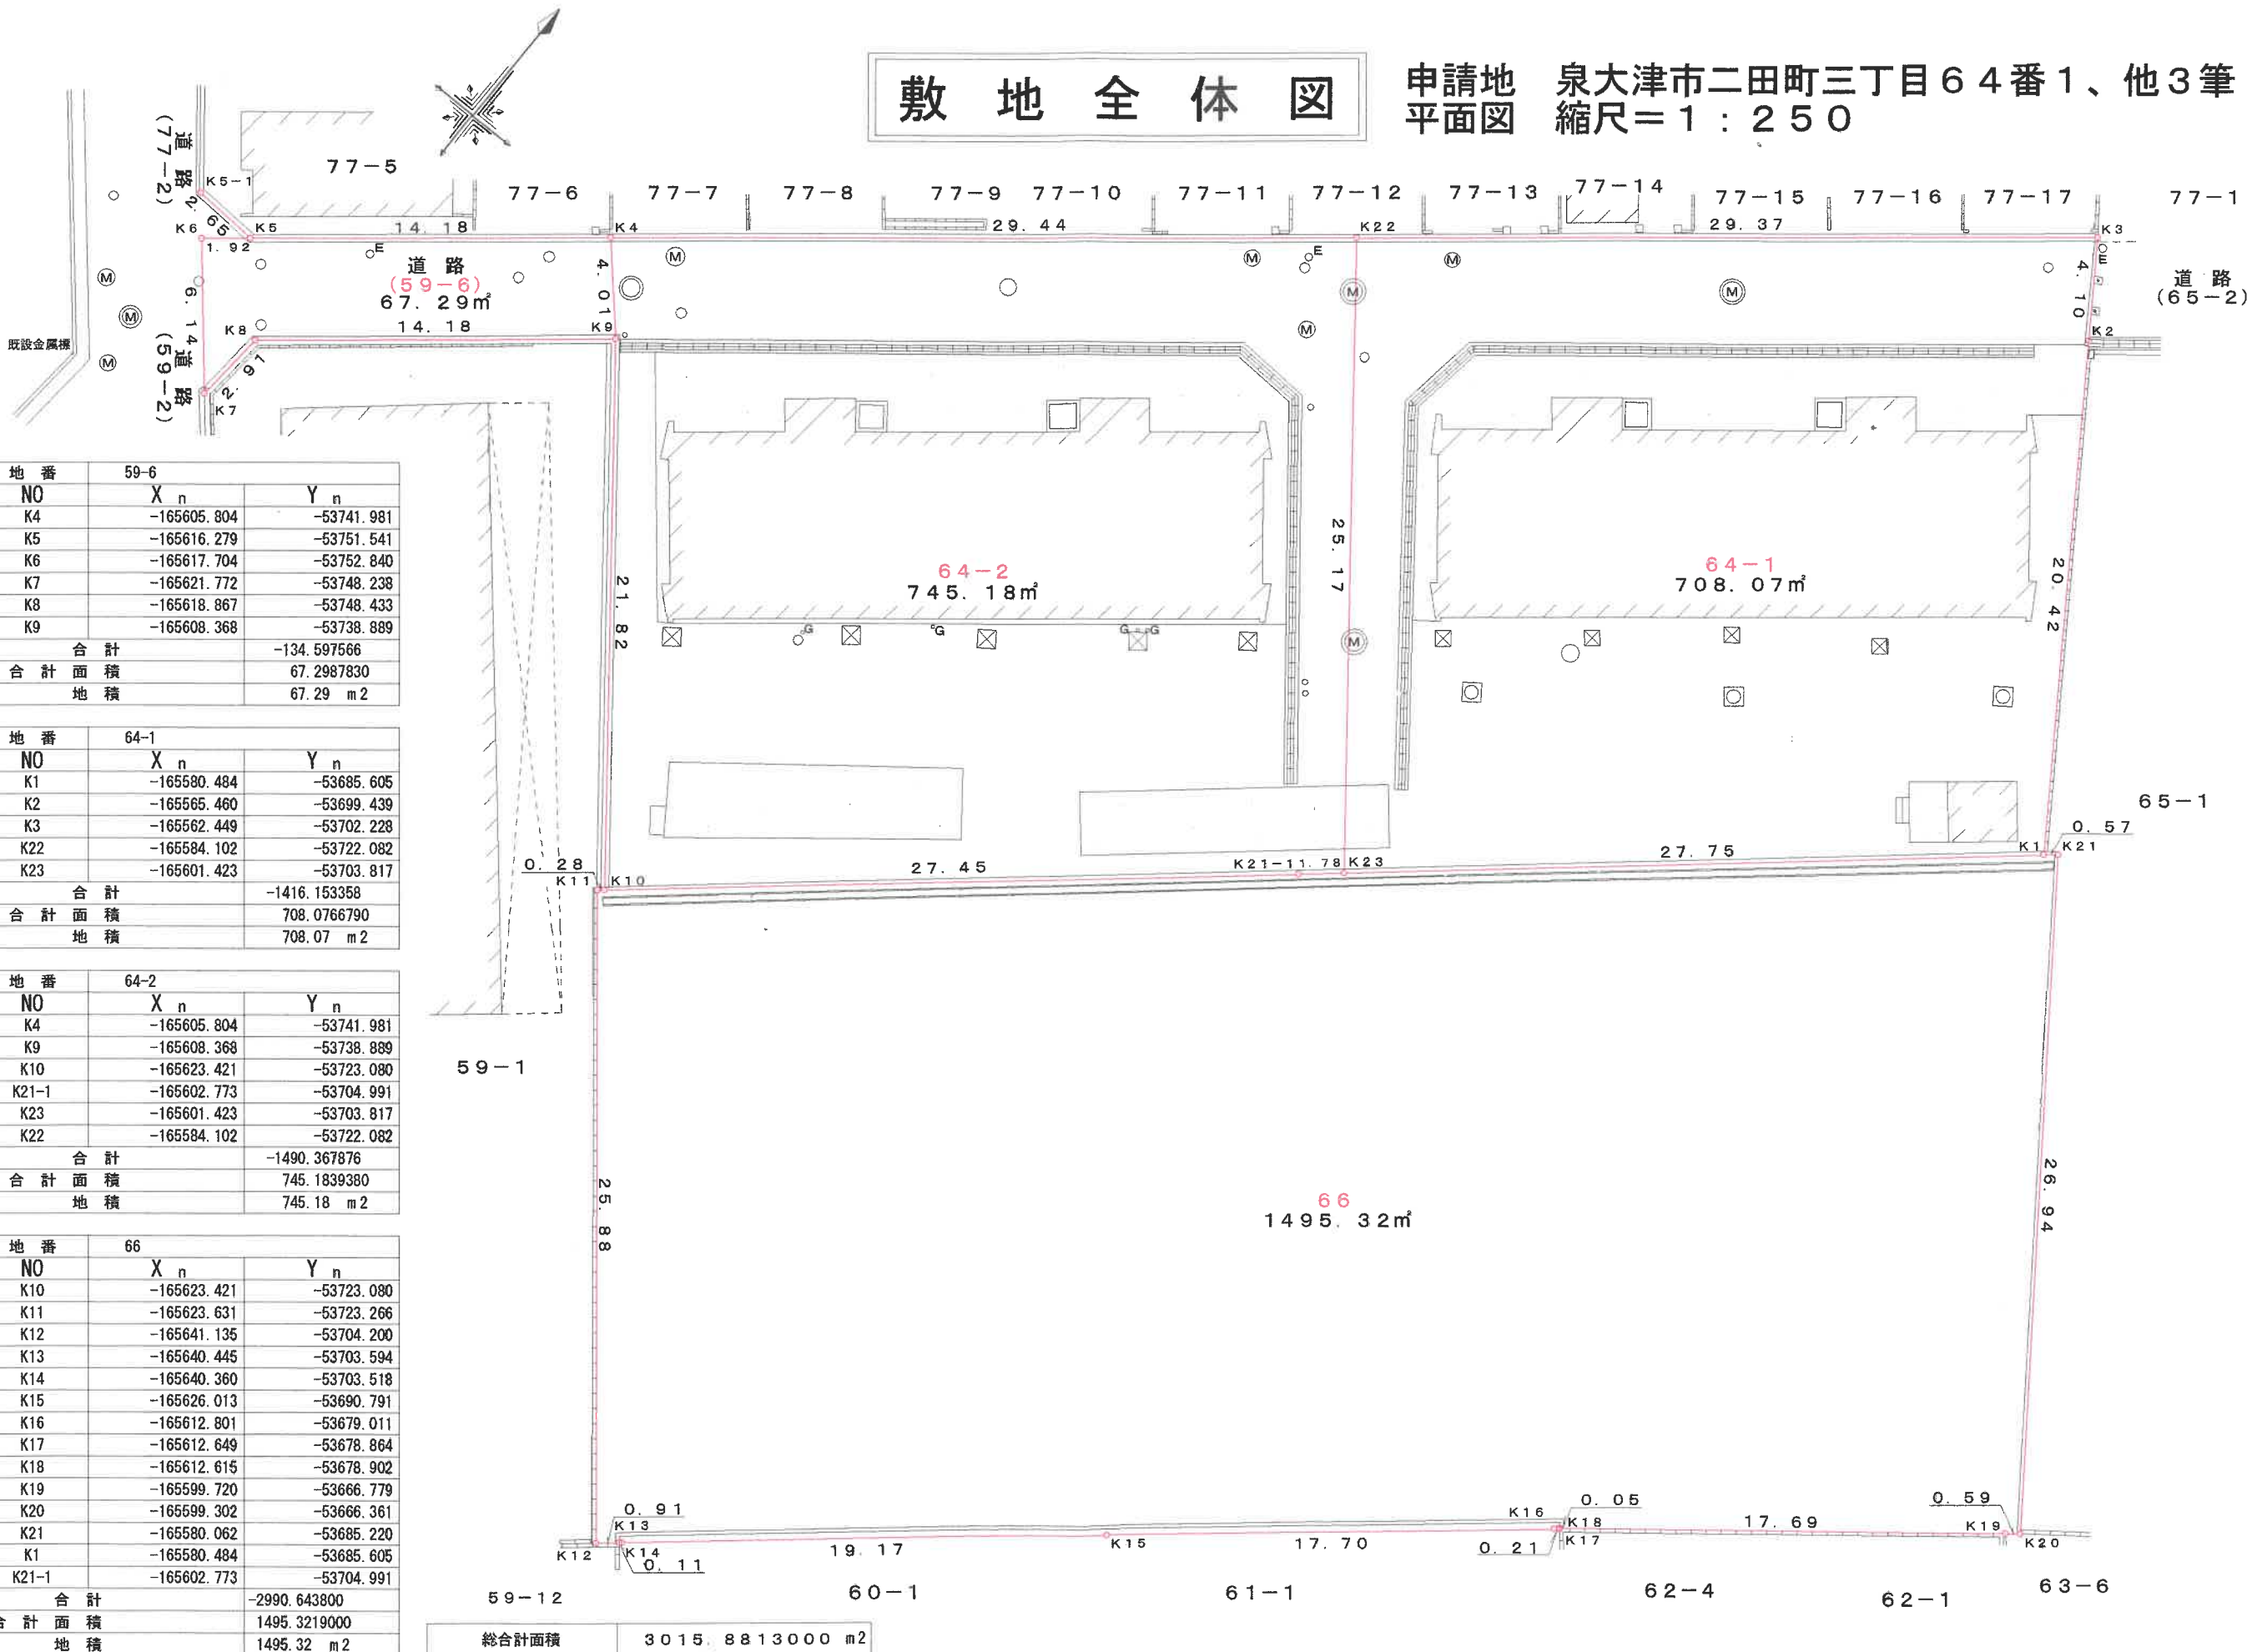

地番 59-6		
NO	X <sub>n</sub>	Y <sub>n</sub>
K4	-165605.804	-53741.981
K5	-165616.279	-53751.541
K6	-165617.704	-53752.840
K7	-165621.772	-53748.238
K8	-165618.867	-53748.433
K9	-165608.368	-53738.889
合計		-134.597566
合計面積		67.2987830
地積		67.29 m <sup>2</sup>

地番 64-1		
NO	X <sub>n</sub>	Y <sub>n</sub>
K1	-165580.484	-53685.605
K2	-165565.460	-53699.439
K3	-165562.449	-53702.228
K22	-165584.102	-53722.082
K23	-165601.423	-53703.817
合計		-1416.153358
合計面積		708.0766790
地積		708.07 m <sup>2</sup>

地番 64-2		
NO	X <sub>n</sub>	Y <sub>n</sub>
K4	-165605.804	-53741.981
K9	-165608.368	-53738.889
K10	-165623.421	-53723.080
K21-1	-165602.773	-53704.991
K23	-165601.423	-53703.817
K22	-165584.102	-53722.082
合計		-1490.367876
合計面積		745.1839380
地積		745.18 m <sup>2</sup>

地番 66		
NO	X <sub>n</sub>	Y <sub>n</sub>
K10	-165623.421	-53723.080
K11	-165623.631	-53723.266
K12	-165641.135	-53704.200
K13	-165640.445	-53703.594
K14	-165640.360	-53703.518
K15	-165626.013	-53690.791
K16	-165612.801	-53679.011
K17	-165612.649	-53678.864
K18	-165612.615	-53678.902
K19	-165599.720	-53666.779
K20	-165599.302	-53666.361
K21	-165580.062	-53685.220
K1	-165580.484	-53685.605
K21-1	-165602.773	-53704.991
合計		-2990.643800
合計面積		1495.3219000
地積		1495.32 m <sup>2</sup>

総合計面積	3015.8813000 m <sup>2</sup>
-------	-----------------------------