

- ① 1-67-1
- ② 1-67-2


松之浜大津川線 さくら通り

- ③ 1-104-2

- ⑦ 2-55-1

- ⑧ 2-283-2

- ⑳ 10A-20

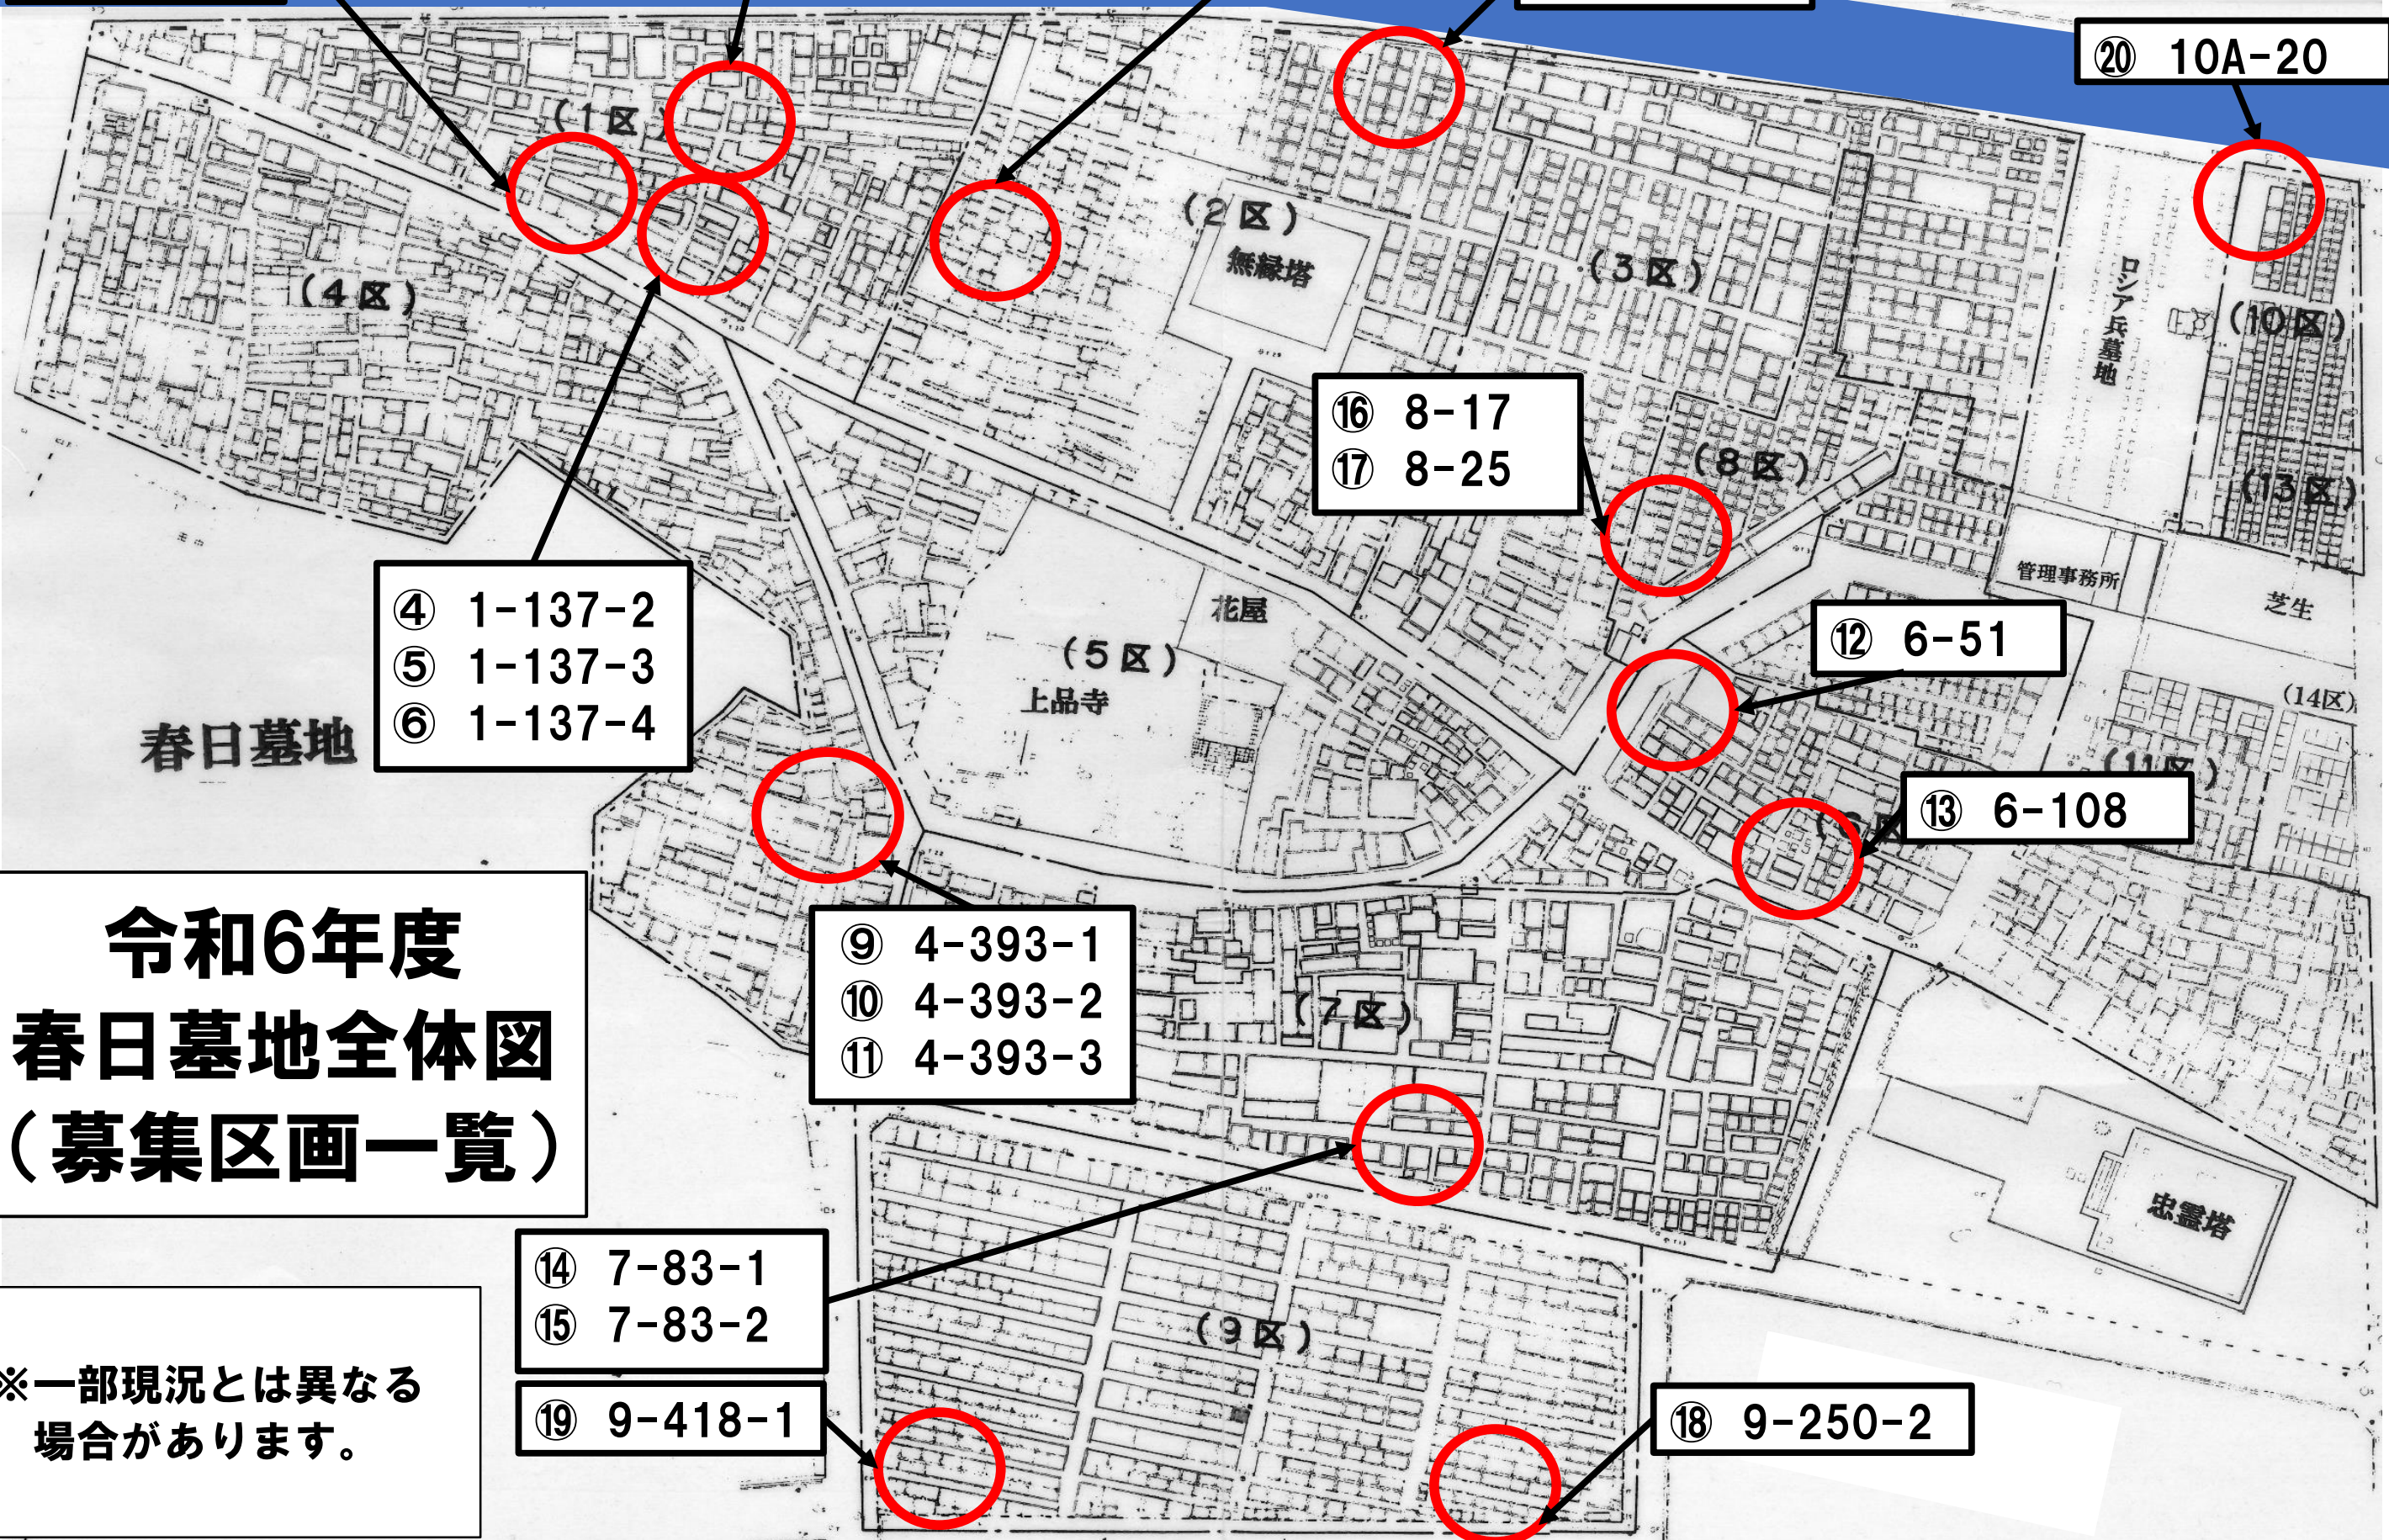

令和6年度 春日墓地全体図 (募集区画一覧)

※一部現況とは異なる
場合があります。

- ⑭ 7-83-1
- ⑮ 7-83-2

- ⑯ 9-418-1

- ⑱ 9-250-2