


三十合池公園

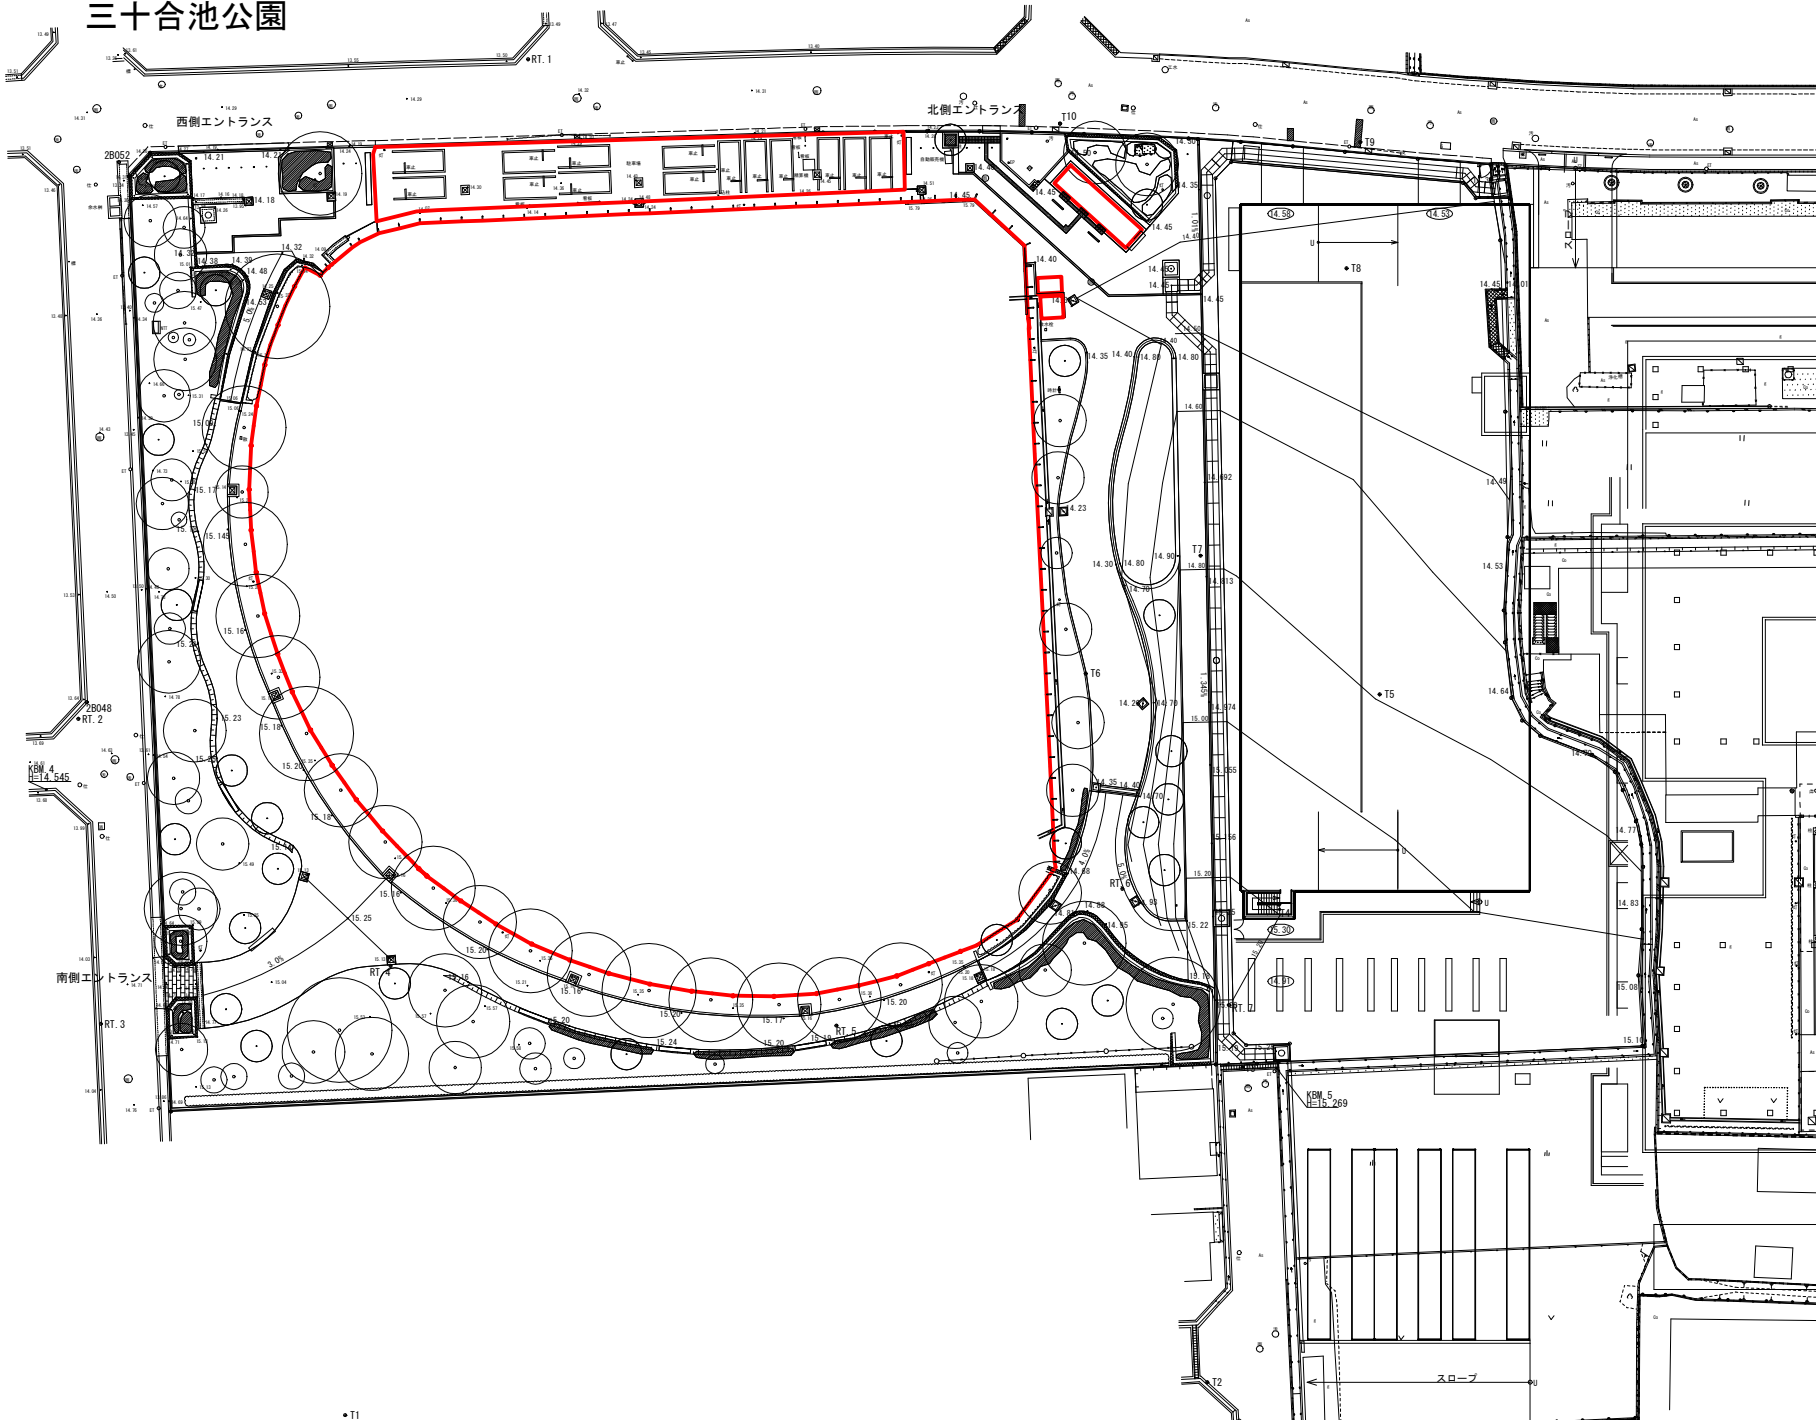

S=1:250
0m 10m

公園名	三十合池公園		
工事名			
図面名			
縮尺	A1=1:250 A3=1:500	図面番号	2 / 65
泉大津市			