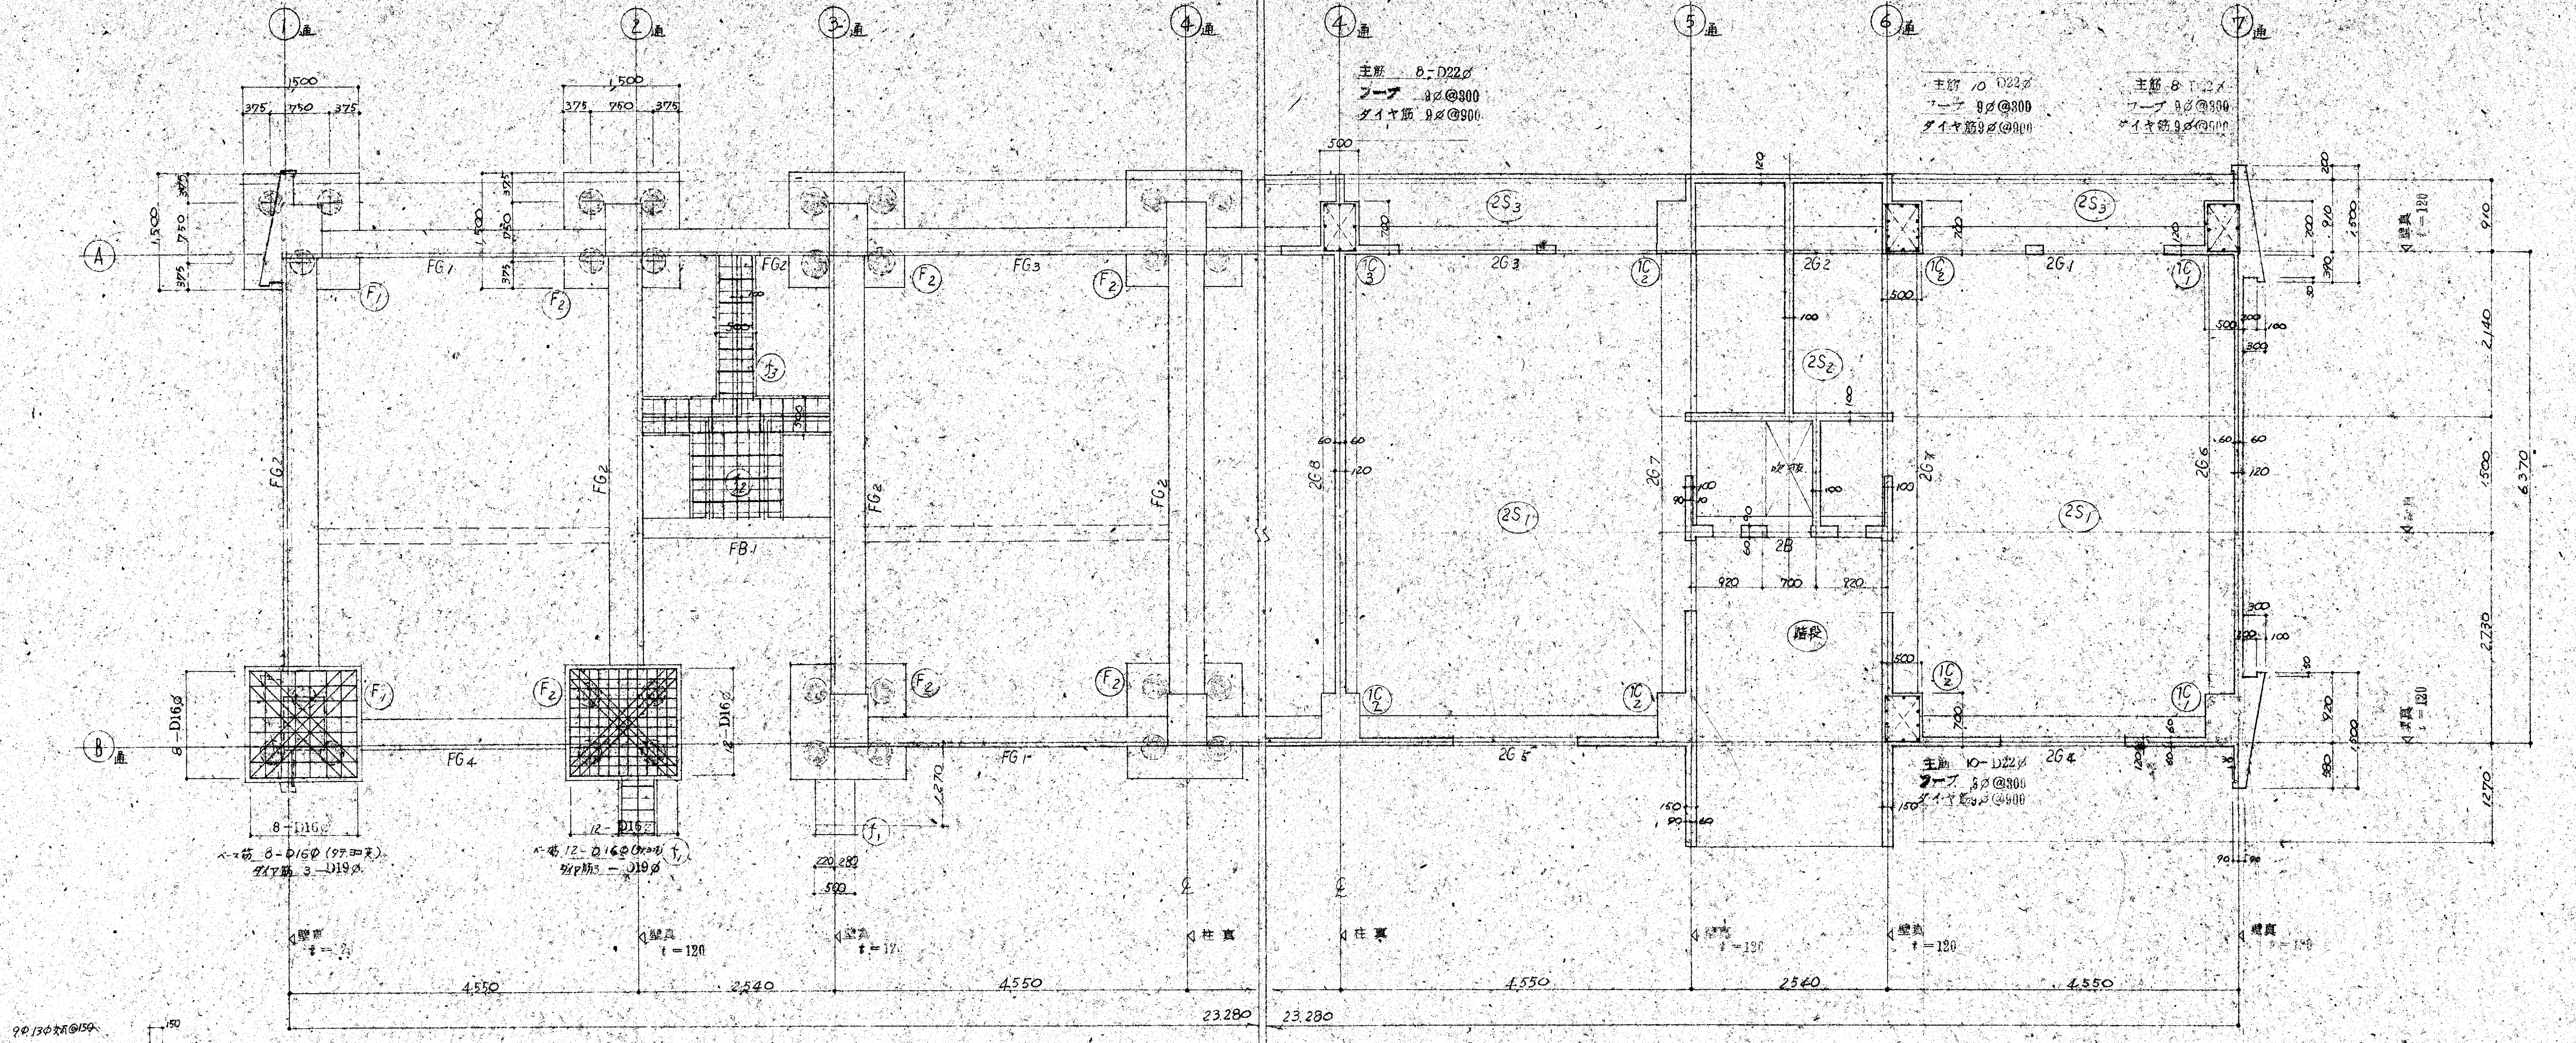

①通
②通
③通
④通
⑤通
⑥通
⑦通
Ⓐ通
Ⓑ通
1,500
375
750
FG1
FG2
FG3
FG4
FB1
F1
F2
f1
J3
2S1
2S2
2S3
2G1
2G2
2G3
2G4
2G6
2G7
2G8
2B
1C1
1C2
主筋 8-D22ø
フープ 9ø@300
ダイヤ筋 9ø@900
主筋 10-D22ø
フープ 9ø@300
ダイヤ筋 9ø@900
主筋 8-D22ø
フープ 9ø@300
ダイヤ筋 9ø@900
主筋 10-D22ø
フープ 9ø@300
ダイヤ筋 9ø@900
ベース筋 8-D16ø (タテヨコ)
ダイヤ筋 3-D19ø
ベース筋 12-D16ø
ダイヤ筋 3-D19ø
8-D16ø
12-D16ø
階段
壁真 t=120
柱真
4,550
2,540
4,550
4,550
2,360
4,550
23,280
23,280
2,140
1,500
2,230
6,370
1,270

杭・基礎伏図

2階床梁伏図

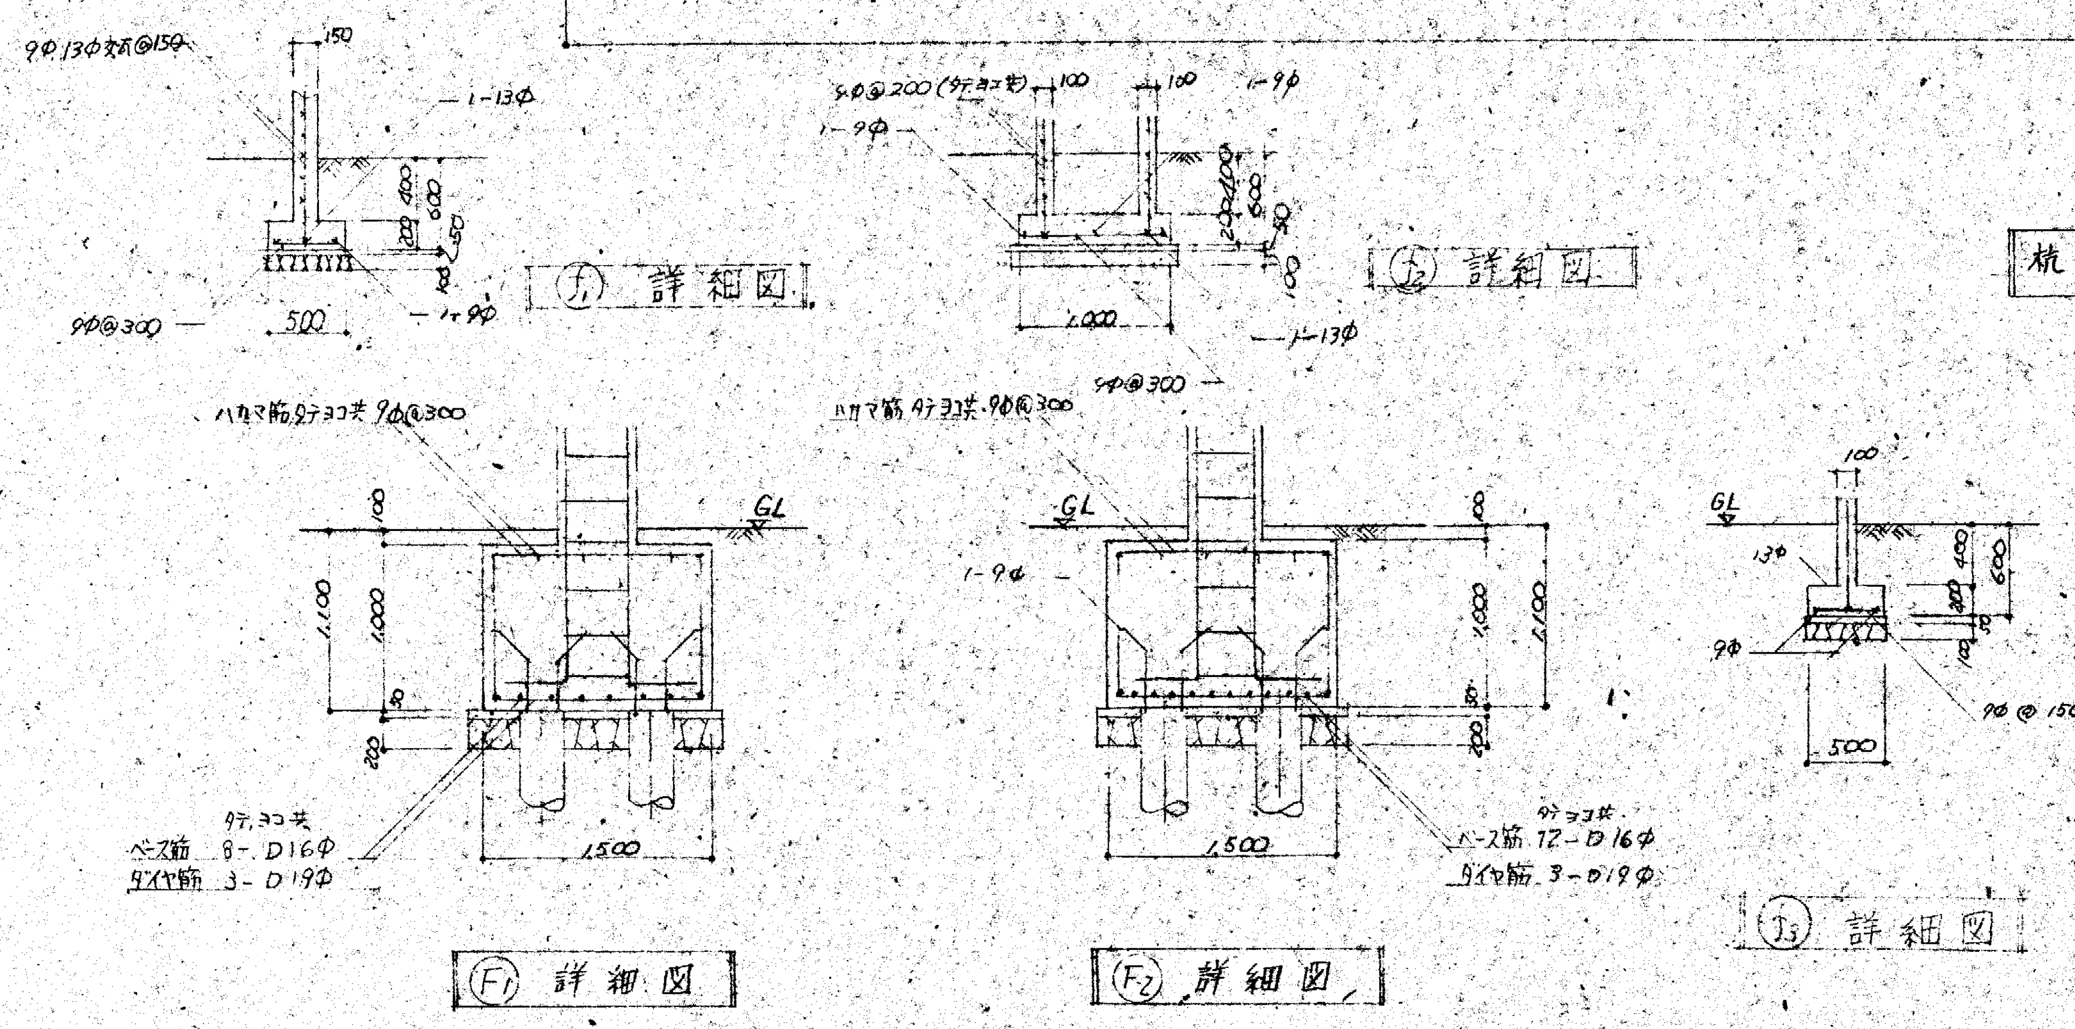

9ø@300
1-13ø
1-9ø
500
1,000
1,500
1,100
GL
ハカマ筋 9ø@300
ベース筋 8-D16ø
ダイヤ筋 3-D19ø
ベース筋 12-D16ø
ダイヤ筋 3-D19ø
9ø@150
f1 詳細図
f2 詳細図
F1 詳細図
F2 詳細図
J3 詳細図

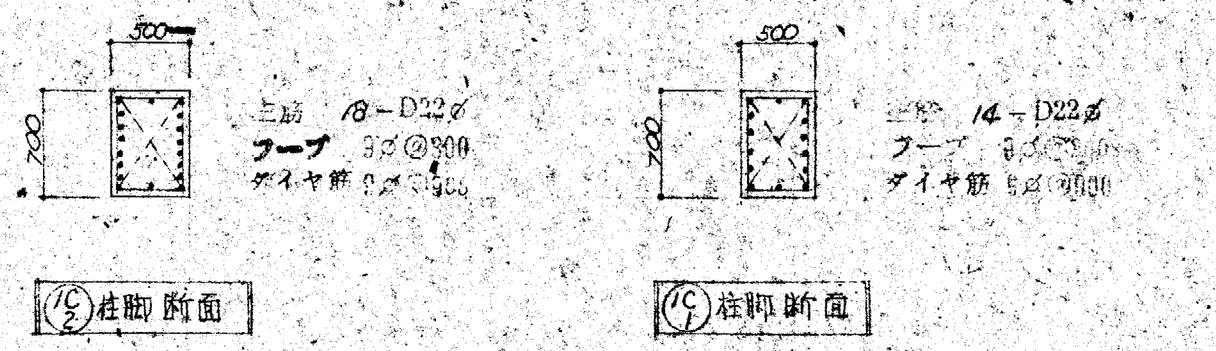

500
700
主筋 18-D22ø
フープ 9ø@300
ダイヤ筋 9ø@900
主筋 14-D22ø
フープ 9ø@300
ダイヤ筋 9ø@900
(1C2) 柱脚断面
(1C1) 柱脚断面

大梁・小梁		2G1			2G2		2G3			2G4	
		外端	中央	内端	両端	中央	外端（3通 5通）	中央	内端	両端	中央
断面		650 350									
主筋	上筋	6-D22ø	3-D22ø	4-D22ø	6-D22ø	4-D22ø	6-D22ø	3-D22ø	5-D22ø	6-D22ø	3-D22ø
	中筋	2-9ø	2-9ø	2-9ø	2-9ø	2-9ø	2-9ø	2-9ø	2-9ø	2-9ø	2-9ø
	下筋	5-D22ø	3-D22ø	3-D22ø	5-D22ø	4-D22ø	5-D22ø	3-D22ø	4-D22ø	5-D22ø	3-D22ø
Str.		9ø@250	9ø@300	9ø@250	9ø@250	9ø@300	9ø@250	9ø@300	9ø@250	9ø@300	9ø@250

大梁・小梁		2G5			2G6		2G7		2G8		2B1
		外端（3通 5通）	中央	内端	両端	中央	両端	中央	両端	中央	両端 中央
断面		650 350			700 450						500 250
主筋	上筋	5-D22ø	3-D22ø	5-D22ø	4-D22ø	3-D22ø	6-D22ø	3-D22ø	6-D22ø	3-D22ø	2-D22ø
	中筋	2-9ø	2-9ø	2-9ø	2-9ø	2-9ø	2-9ø	2-9ø	2-9ø	2-9ø	
	下筋	5-D22ø	3-D22ø	4-D22ø	3-D22ø	3-D22ø	4-D22ø	3-D22ø	4-D22ø	3-D22ø	2-D22ø
Str.		9ø@250	9ø@300	9ø@250	9ø@250	9ø@300	9ø@250	9ø@300	9ø@250	9ø@300	9ø@200

max 9ø@600

地中梁		FG1		FG2		FG3	FG4		FB1
		両端	中央	両端	中央	両端 中央	両端	中央	両端 中央
断面		1000 400			9ø@600				600 250
主筋	上筋	5-D19ø	3-D19ø	4-D19ø	3-D19ø	3-D19ø	5-D19ø	3-D19ø	3-D19ø
	中筋	2-9ø	2-9ø	2-9ø	2-9ø	2-9ø	2-9ø	2-9ø	2-9ø
	下筋	5-D19ø	3-D19ø	4-D19ø	3-D19ø	3-D19ø	5-D19ø	3-D19ø	3-D19ø
Str.		9ø@300	9ø@300	9ø@300	9ø@300	9ø@300	9ø@300	9ø@300	9ø@300

- 柱頭、柱脚 1.2D 間ニ於テル 柱フープハ（標準ピッチノ1/2）9ø@150トスル
- 梁断面寸法書入レナキモノハ各々左記ノ寸法ニ倣ウ
- 使用鉄筋

  柱 梁 主筋 D22ø D19ø ドアルノハ SD30ヲ示ニ ソノ他ハ SR24トスル
- 使用コンクリート

  28 Fc = 180 kg/cm²
- 使用杭

  PC パイル ø300 ℓ = 9,000
  1本当り 30T 計算耐力

昭和44年度事業 泉大津市二田[illegible]公営住宅建設工事		設計圖
杭基礎伏図 2階床梁伏図 断面表 基礎詳細図		№ 10
縮尺 1/50	年月日 44	
株式會社 靖建設計事務所		